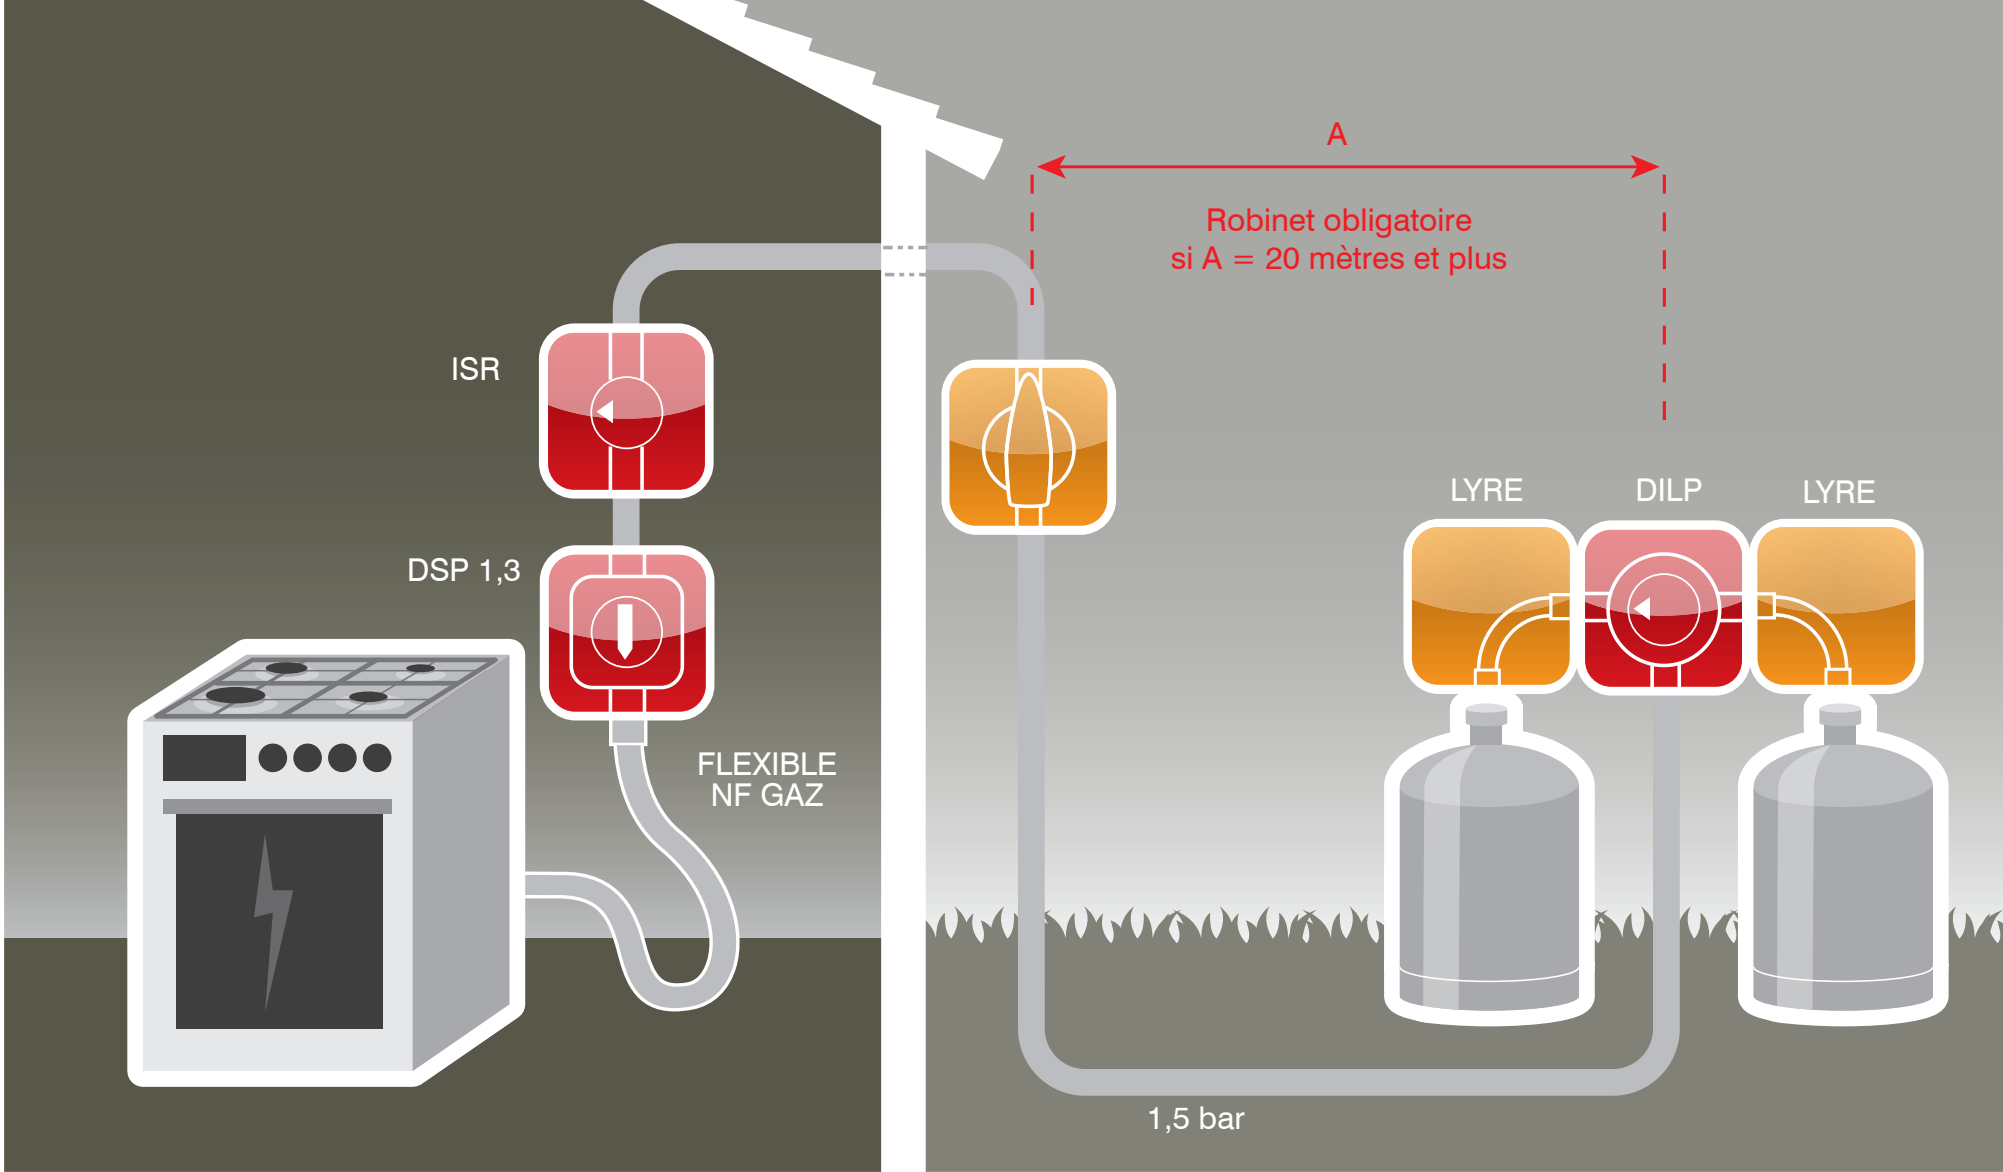
A
Robinet obligatoire
si A = 20 mètres et plus
ISR
DSP 1,3
FLEXIBLE
NF GAZ
LYRE
DILP
LYRE
1,5 bar